REZ DE CHAUSSEE

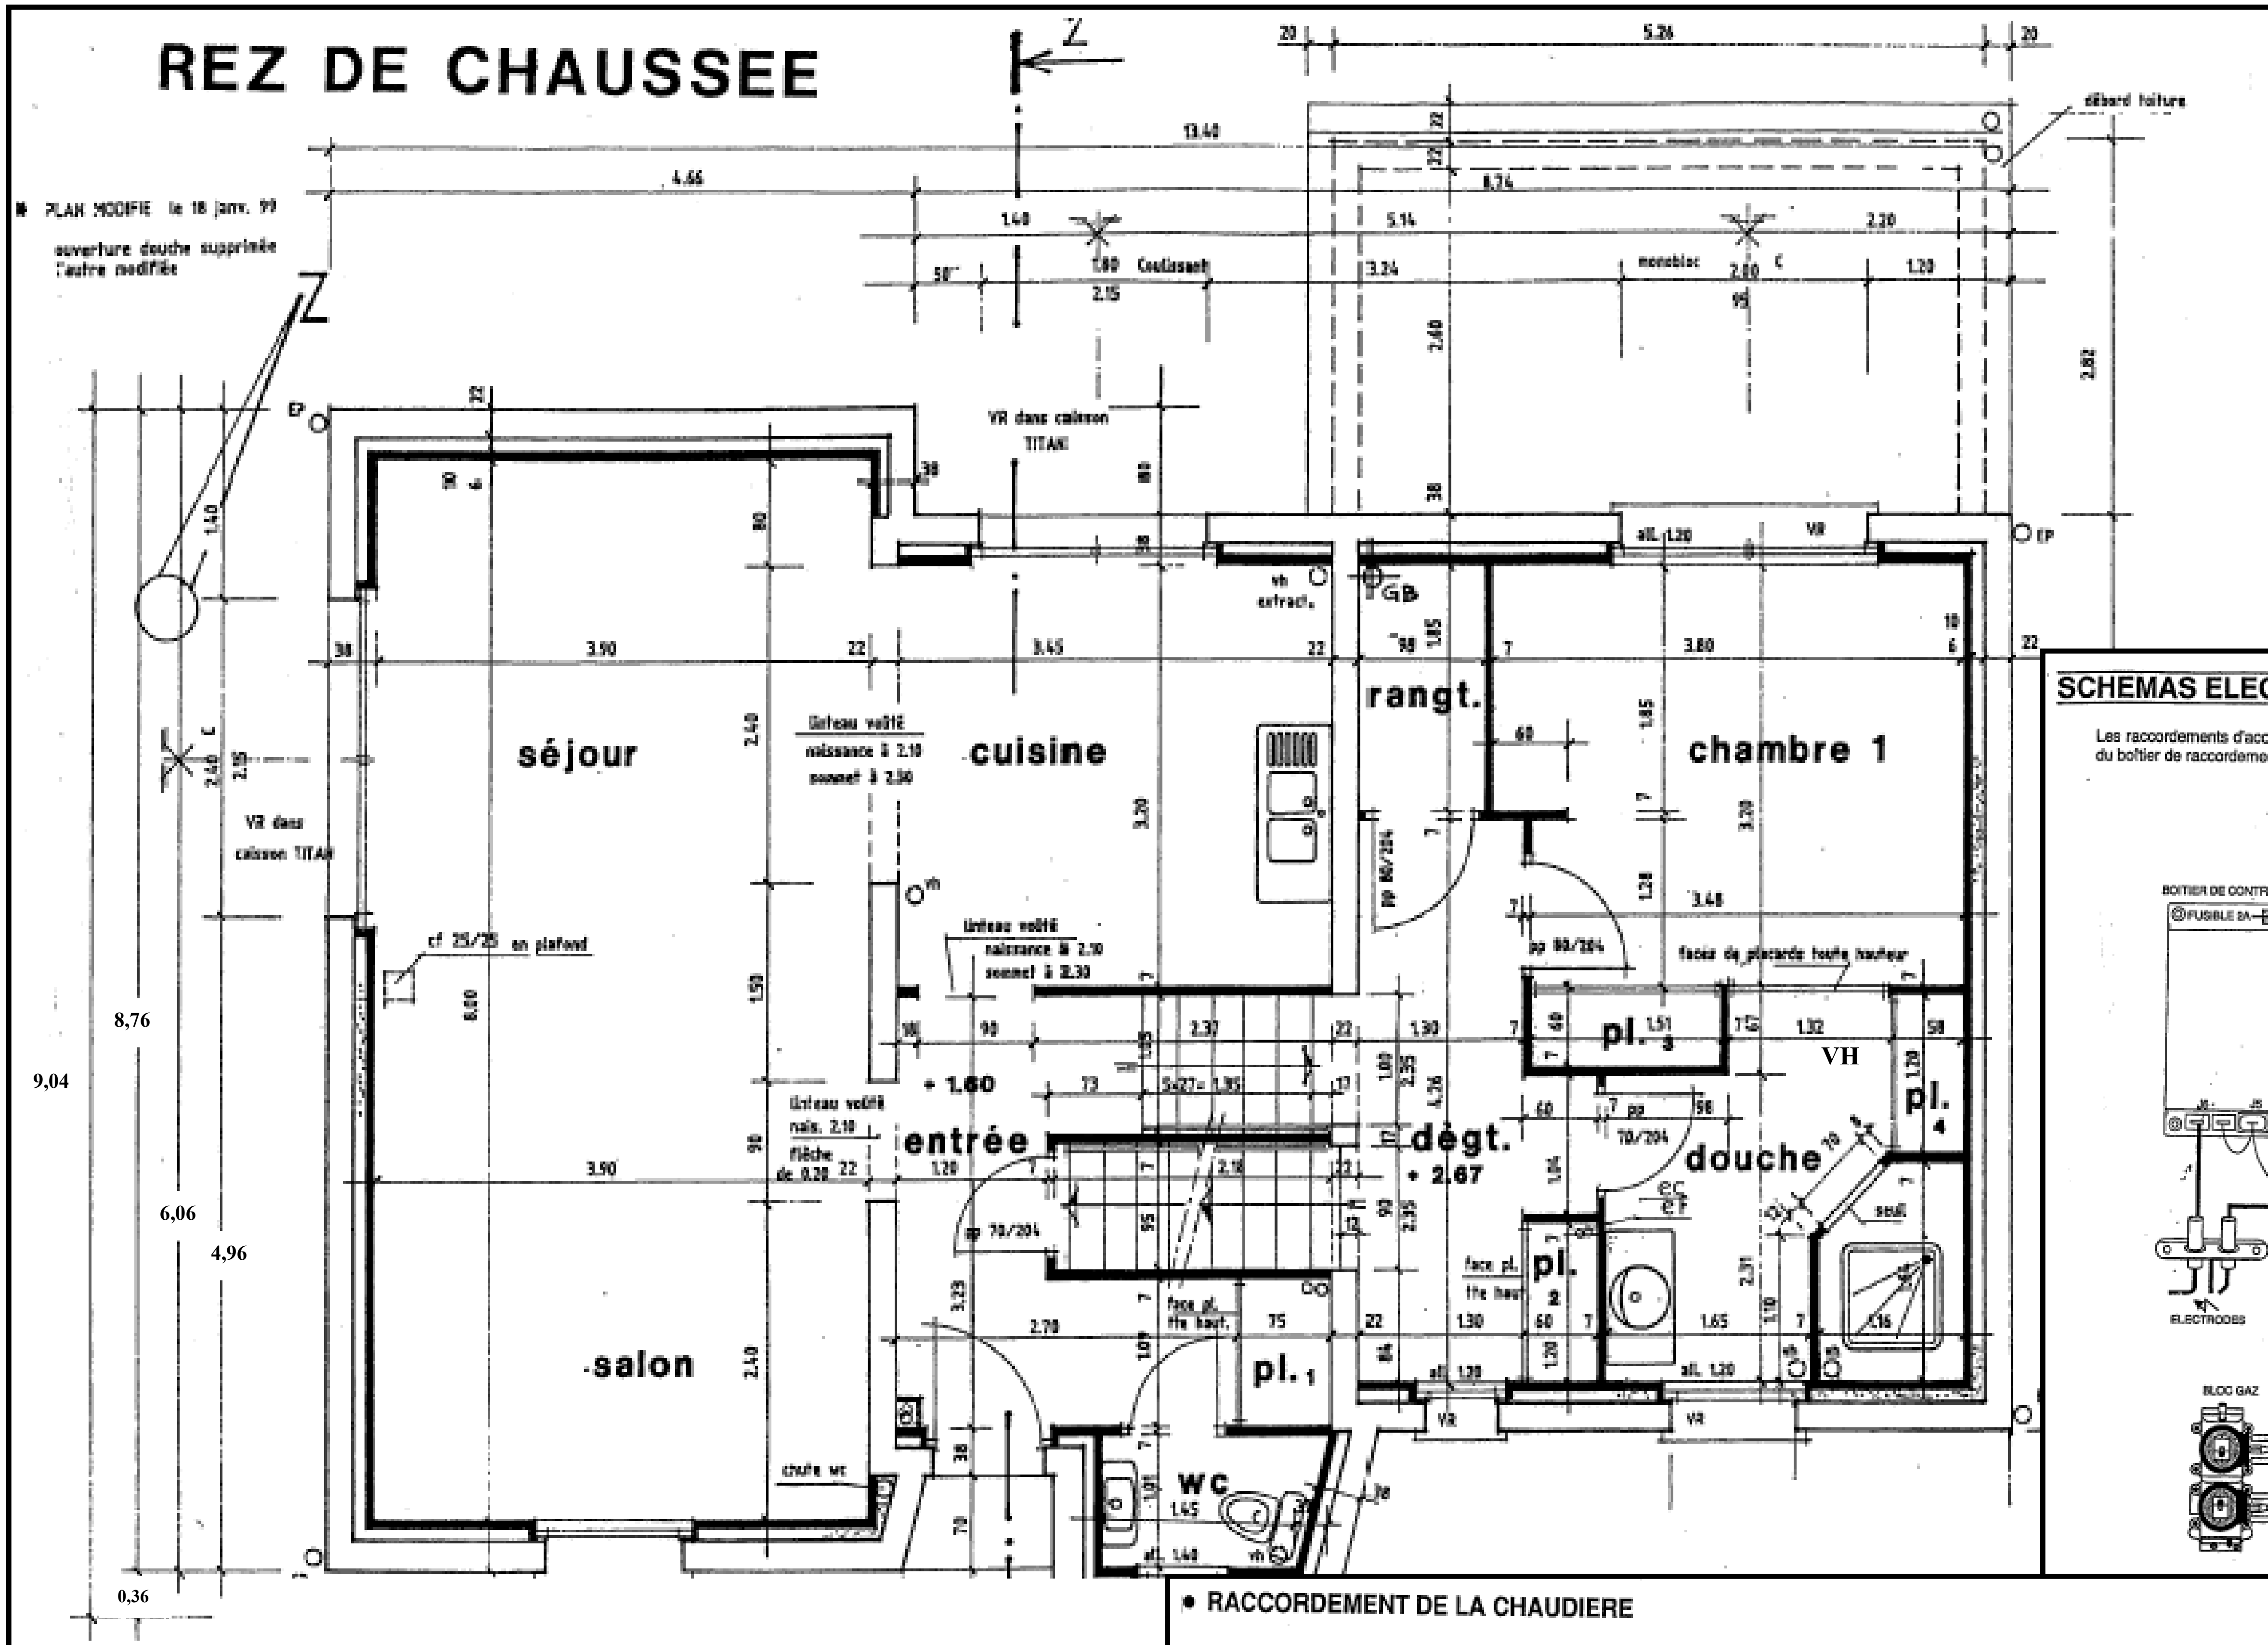

SURFACES en m2

entrée	6.28
wc	1.63
placard 1	0.82
cuisine	11.04
salon séjour	31.20
dégagement	6.16
placard 2	0.72
rangement	1.81
chambre 1	11.71
placard 3	0.91
douche	6.92

SCHEMAS ELECTRIQUES

Les raccordements d'accessoires (Thermostat, Moteur de vanne, etc...) seront effectués sur les borniers à vis du boîtier de raccordement électrique après avoir ôté le couvercle transparent en desserrant la vis centrale.

1-Schéma de cablage général

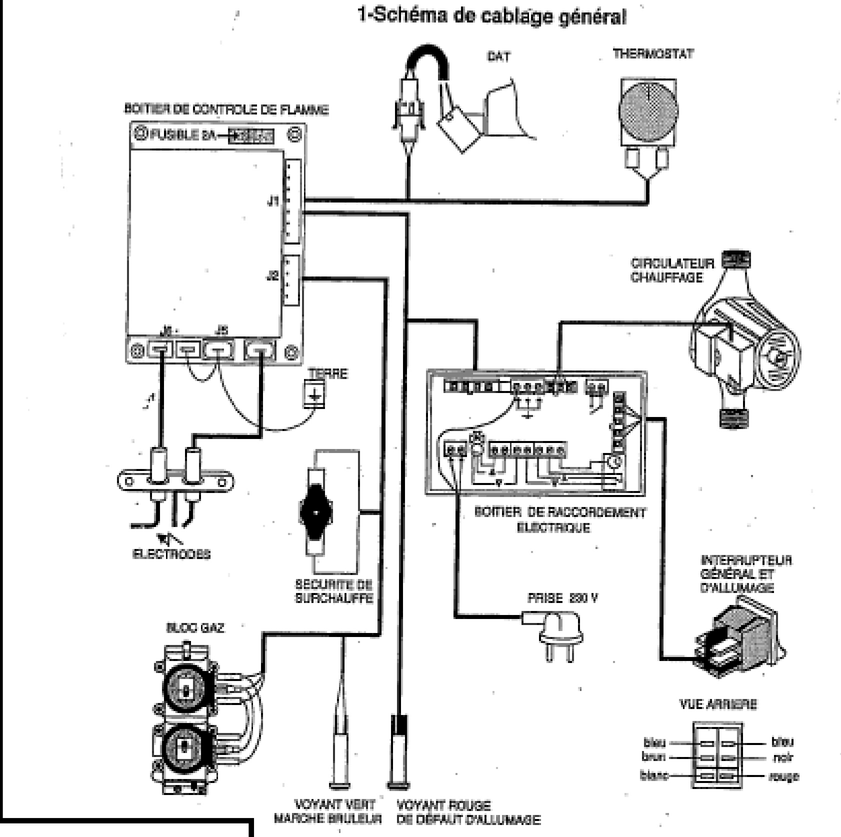

• RACCORDEMENT DE LA CHAUDIERE

1- Raccorder le conduit de fumée et le DAT (Détecteur d'Anomalie de Tirage).
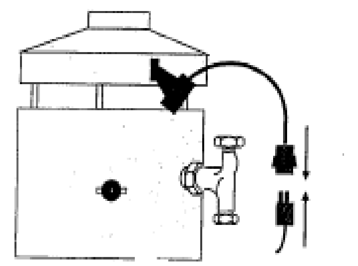
- Prévoir un «Té de raccordement ou purge» (DTU 61.1).
- Respecter le diamètre du conduit de fumée de 125 mm (voir éléments dimensionnels page 2).
- Positionner le DAT entre la sécurité de surchauffe et le Té de départ chauffage.
- Connecter le DAT sur le circuit électrique sinon la chaudière ne s'allumera pas .